



COMUNE DI SONA
PROVINCIA DI VERONA


PIANO DEGLI INTERVENTI
Variante Puntuale N. 3

ALLINEAMENTO CARTOGRAFICO AL P.A.T.
DI ZONA A SERVIZI IN LOCALITA' VALLE DI SONA

Elaborato

1

Inquadramento urbanistico

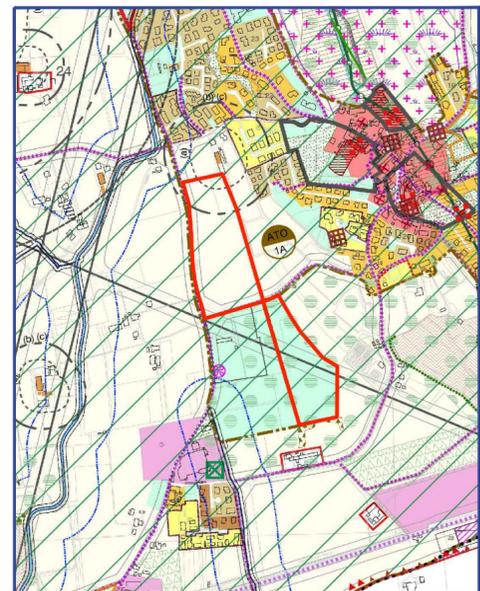

Sindaco
Arch. Gianfranco Dalla Valentina

Progettista
Responsabile U.T.C.
Dott. Arch. Enrico Perotti

REV.	DATA	DESCRIZIONE
00	08/04/2025	Prima Emissione

ORTOFOTO

Sovrapposizione su ortofoto del perimetro dell'area identificata da P.A.T. quale zona di "Servizi di interesse comune di maggior rilevanza"




ESTRATTO CARTOGRAFICO DAL P.A.T. VIGENTE

scala 1:10.000

- Estratto cartografico dalla Tavola della Trasformabilità

Servizi di interesse comune di maggior rilevanza

Art. 9.10

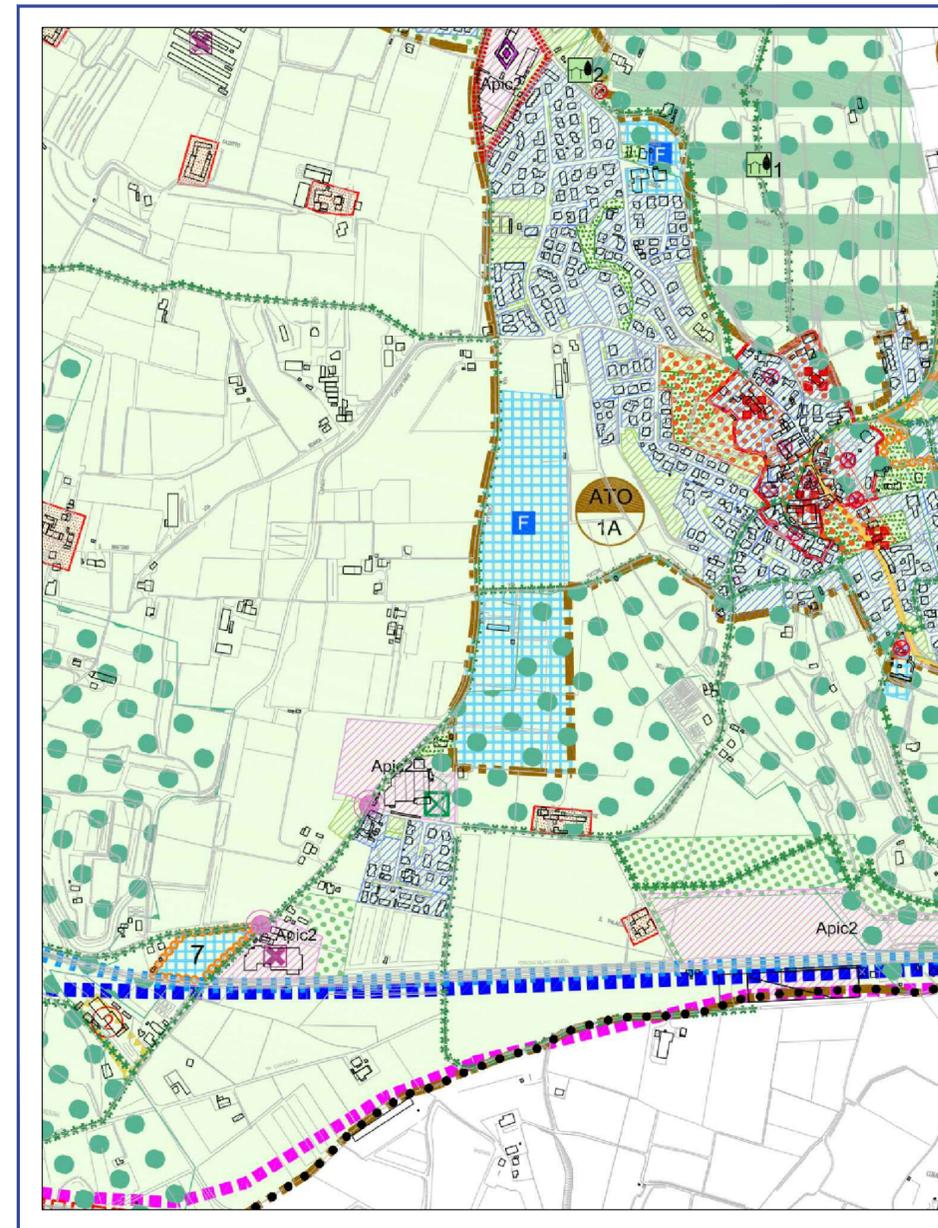

ESTRATTO CARTOGRAFICO DAL P.A.T. VIGENTE - VARIANTE N. 1

scala 1:5.000

- Variante di adeguamento alla L.R. 14/2017 - D.G.R. 668/2018
- Estratto cartografico dalla Tavola n. 5 - Carta degli Ambiti di Urbanizzazione Consolidata A.U.C.

Ambiti di Urbanizzazione consolidata - AUC - art. 13 c.9 L.R. 14/2017

